

ΕΦΗΜΕΡΙΣ ΤΗΣ ΚΥΒΕΡΝΗΣΕΩΣ
ΤΗΣ ΕΛΛΗΝΙΚΗΣ ΔΗΜΟΚΡΑΤΙΑΣ

ΑΘΗΝΑ 7 ΔΕΚΕΜΒΡΙΟΥ 1982 | ΤΕΥΧΟΣ ΤΕΤΑΡΤΟ | ΑΡΙΘΜΟΣ ΦΥΛΛΟΥ 582

ΠΕΡΙΕΧΟΜΕΝΑ

ΑΠΑΛΛΟΤΡΙΩΣΕΙΣ

ΑΠΟΦΑΣΕΙΣ

ΠΟΛΕΟΔΟΜΙΑ

ΑΠΟΦΑΣΕΙΣ

ΑΠΑΛΛΟΤΡΙΩΣΕΙΣ

ΑΠΟΦΑΣΕΙΣ

Άριθ. 198 (1)

Κήρυξη ώς αναδασωτέας εκτάσεως 1,500 στρεμμάτων, στή θέση «Άγ. Αικατερίνη» τοῦ Δήμου Μάνδρας τοῦ Νομοῦ Αττικῆς.

Ο ΝΟΜΑΡΧΗΣ ΔΥΤΙΚΗΣ ΑΤΤΙΚΗΣ

Έχοντας υπόψη:

1. Τις περί διοικητικής αποκεντρώσεως διατάξεις.

2. Τὸ ἄρθρο 117 παρ. 3 τοῦ Συντάγματος.

3. Τὶς διατάξεις τοῦ Ν.998/1979 «περὶ προστασίας τῶν δασῶν καὶ τῶν δασικῶν ἐν γένει ἐκτάσεων τῆς Χώρας» καὶ συγκεκριμένα: α) τοῦ ἄρθρου 41 παρ. 1, β) τοῦ ἄρθρου 38 παρ. 1,

4. Τὶς δ/γὲς τοῦ Ὑπουργείου Γεωργίας: α)160417/1180/8.7.80, β) 182447/3049/24.9.80.

5. Τὴν 326/21.1.1982 πρόταση τοῦ Δασαρχείου Αἰγάλεω, «περὶ κηρύξεως ἀναδασωτέας τῆς ἀναφερομένης στὸ θέμα κτάσεως», ἀποφασίζουμε:

Κηρύσσουμε ἀναδασωτέα, μὲ σκοπὸ τὴ διατήρηση τοῦ χαρακτήρα τοῦ δάσους τὴν ἰδιωτικὴ δασικὴ ἔκταση (1.500) στρεμμάτων ποὺ βρίσκεται στὴ θέση «Ἁγ. Αἰκατερίνη» τοῦ Δήμου Μάνδρας καὶ προσδιορίζεται ἀπὸ τὰ στοιχεῖα ΑΒΓΔΑ ὅπως φαίνονται στὸ συνημμένο διάγραμμα, τὸ ὁποῖο ἀποτελεῖ ἀναπόσπαστο μέρος τῆς ἀποφάσεως αὐτῆς καὶ ἔχει ὅρια:

Ἀνατολικά: Δάσος πεύκης.

Δυτικά: Ὁμοίως.

Βόρεια: Μὲ γεωργικὲς καλλιέργειες.

Νότια: Δάσος πεύκης.

Ἡ δασικὴ βλάστηση ποὺ καταστράφηκε ἀπὸ παράνομη ἐκχέρσωση θὰ ἀποκατασταθεῖ μὲ φυσικὴ ἀναγέννηση.

Ἡ ἀπόφαση αὐτὴ νὰ δημοσιευθεῖ στὴν Ἐφημερίδα τῆς Κυβερνήσεως.

Αἰγάλεω, 21 Ἀπριλίου 1982

Ὁ Νομάρχης
Θ. ΤΣΙΜΠΟΥΚΗΣ

ΝΟΜΑΡΧΙΑ ΑΤΤΙΚΗΣ
ΔΙΑΜ/ΣΕΩΣ ΔΥΤ. ΑΤΤΙΚΗΣ
ΔΙΕΥΘΥΝΣΗ ΔΑΣΩΝ
ΔΑΣΑΡΧΕΙΟ ΑΙΓΑΛΕΩ

Ανήκει στην υπ' αρ. 193/27-1-82 απόφαση Νομάρχη Δ/τος Δυτ. Αττικής

Σχεδιάγραμμα καταδεικνύον εκτάσεως στη θέση Άγιο Μηνοστρίου περιφερείας του Δήμου Μάνδρας Αρ. ΕΛΑ 108

ΦΥΛΛΟ ΧΑΡΤΟΥ ΕΡΥΘΡΑΙ
1 : 50.000





Θεωρήθηκε

Πειραιάς 28/4/1982 Ο Δ/ντής Δασών Ο Δασάρχης

Ν. Χριστοδούλου

Δημήτριος Μ[illegible]
Δασολόγος [illegible]

(3)

ΝΟΜΑΡΧΙΑ ΑΤΤΙΚΗΣ
ΔΙΑΜ/ΣΜΑ ΔΥΤ. ΑΤΤΙΚΗΣ
ΔΙΕΥΘΥΝΣΗ ΔΑΣΩΝ
ΔΑΣΑΡΧΕΙΟ ΑΙΓΑΛΕΩ

Ανήκει στην υπ' αρ. 19ο/27-1-81 απόφαση
Νομάρχη Δ/τος Δυτ. Αττικής

Σχεδιάγραμμα αναδασώσεως εκτάσεως
στη θέση . Αγία Αικατερίνη . περιφερείας του Δήμου Μάνδρας .
Πυρκαγιά 1η Δοσά . .
Αρ. ΔΔΔ . 102

Δάσος πεύκης
Δάσος πεύκης
Δάσος πεύκης
8,5
75
20
100μ
300μ
60μ
Αγία Αικατερίνη
Εμβ. = 1.500 τμ.
Γεωργικές καλλιέργειες
Προς Μάνδρα
Δρόμος
Προς Μελετάνι

Εθεωρήθη
Αιγάλεω 27-1-1982
Π. Παυλακόπουλος

ΑΚΡΙΒΕΣ ΑΝΤΙΓΡΑΦΟ

ΘΕΩΡΗΘΗΚΕ
ΑΙΓΑΛΕΩ 21-4-1992
Ο ... ΝΟΜΑΡΧΗΣ
Θαν. Α. Τσαπούνης

Εθεωρήθη
Ο Δ/ντής Δασών

Εθεωρήθη
Ο Δασάρχης

Ο Συντάξας
Αθ. Ανδρεόπουλος

'Αριθ. 200 (2)

Κήρυξη ὡς ἀναδασωτέας ἐκτάσεως 0,270 στρεμμάτων, στὴ θέση Ν. Ζωὴ-Φυλακίζα τοῦ Δήμου Μάνδρας τοῦ Νομοῦ 'Αττικῆς.

Ο ΝΟΜΑΡΧΗΣ ΔΥΤΙΚΗΣ ΑΤΤΙΚΗΣ

Ἔχοντας ὑπόψη :

1. Τὶς περὶ διοικητικῆς ἀποκεντρώσεως διατάξεις.

2. Τὸ ἄρθρο 117 παρ. 3 τοῦ Συντάγματος.

3. Τὶς διατάξεις τοῦ Ν. 998/1979 «περὶ προστασίας τῶν δασῶν καὶ τῶν δασικῶν ἐν γένει ἐκτάσεων τῆς Χώρας» καὶ συγκεκριμένα : α) τοῦ ἄρθρου 41 παρ. 1, β) τοῦ ἄρθρου 38 παρ. 1.

4. Τὶς διαταγὲς τοῦ 'Υπουργείου Γεωργίας : α) 160417/1180/8.7.1980, β) 182447/3049/24.9.1980.

5. Τὴν 326/21.1.1982 πρόταση τοῦ Δασαρχείου Αἰγάλεω «περὶ κηρύξεως ἀναδασωτέας, τῆς ἀναφερομένης στὸ θέμα ἐκτάσεως», ἀποφασίζουμε :

Κηρύσσουμε ἀναδασωτέα, μὲ σκοπὸ τὴ διατήρηση τοῦ χαρακτῆρα τοῦ δάσους τὴν ἰδιωτικὴ δασικὴ ἔκταση (0,270) στρεμμάτων ποὺ βρίσκεται στὴ θέση «Ν. Ζωὴ-Φυλακίζα» τοῦ Δήμου Μάνδρας καὶ προσδιορίζεται ἀπὸ τὰ στοιχεῖα Α,Β,Γ,Δ,Α ὅπως φαίνονται στὸ συνημμένο διάγραμμα, τὸ ὁποῖο ἀποτελεῖ ἀναπόσπαστο μέρος τῆς ἀπόφασης αὐτῆς καὶ ἔχει ὅρια :

'Ανατολικά : Μὲ δρόμο.
Δυτικά : Μὲ δάσος πεύκης ΔΑΔ Φλώρου.
Βόρεια : Δασικὴ ἔκταση.
Νότια : Δάσος πεύκης.

'Η δασικὴ βλάστηση ποὺ καταστράφηκε ἀπὸ παράνομη ἐκχέρσωση θὰ ἀποκατασταθεῖ μὲ φυσικὴ ἀναγέννηση.

'Η ἀπόφαση αὐτὴ νὰ δημοσιευθεῖ στὴν 'Εφημερίδα τῆς Κυβέρνησης.

Αἰγάλεω, 21 'Απριλίου 1982

'Ο Νομάρχης
Θ. ΤΣΙΜΠΟΥΚΗΣ

(5)

ΝΟΜΑΡΧΙΑ ΑΤΤΙΚΗΣ
ΔΙΑΜ/ΣΜΑ ΔΥΤ. ΑΤΤΙΚΗΣ
ΔΙΕΥΘΥΝΣΗ ΔΑΣΩΝ
ΔΑΣΑΡΧΕΙΟ ΑΙΓΑΛΕΩ

Ανήκει στήν ὑπ' ἀρ. 200/21-1-82 ἀπόφαση
Αναπλ. Νομάρχη Δ/τος Δυτ. Αττικής

Σχεδιάγραμμα ἀναδασώσεως ἐκτάσεως
στή θέση Νέα Ζωή φυλακίζα . . περιφερείας του Δήμου Μάνδρα.
Κλίμακα 1:500
Αρ. ΔΑΔ 111

Δάσος πεύκης
Χωματόδρομος
Δασική έκταση
Χωματόδρομος
Παλαιά Εθνική οδός Αθηνών-Θηβών. Προς Θήβα
Ελευσίνα

ΦΥΛΛΟ ΧΑΡΤΟΥ ΕΡΥΘΡΑΙ
κλ. 1:50.000
Μάνδρα

ΘΕΩΡΗΘΗΚΕ
ΑΙΓΑΛΕΩ 2/-4-1982
Ο ... ΝΟΜΑΡΧΗΣ

ΑΚΡΙΒΕΣ ΑΝΤΙΓΡΑΦΟ

Θεωρήθη
Ο Δ/ντής Δασών

Θεωρήθη
Ο Δασάρχης

Ο Συντάξας

Ἀριθ. 781 (3)

Κήρυξη ὡς ἀναδασωτέας ἐκτάσεως 1,022 στρεμμάτων, στὴ θέση «Τσακάλι» τοῦ Δήμου Μάνδρας τοῦ Νομοῦ Ἀττικῆς.

Ο ΝΟΜΑΡΧΗΣ ΔΥΤΙΚΗΣ ΑΤΤΙΚΗΣ

Ἔχοντας ὑπόψη :

1. Τὶς περὶ διοικητικῆς ἀποκεντρώσεως διατάξεις.

2. Τὸ ἄρθρο 117 παρ. 3 τοῦ Συντάγματος.

3. Τὶς διατάξεις τοῦ Ν. 998/1979 «περὶ προστασίας τῶν δασῶν καὶ τῶν δασικῶν ἐν γένει ἐκτάσεων τῆς Χώρας» καὶ συγκεκριμένα : α) τοῦ ἄρθρου 41 παρ. 1, β) τοῦ ἄρθρου 38 παρ. 1, γ) τοῦ ἄρθρου 37 παρ. 1.

4. Τὶς διαταγὲς τοῦ Ὑπουργείου Γεωργίας : α) 160417/1180/8.7.1980, β) 182447/3049/24.9.1980.

5. Τὴν 1234/30.2.1982 πρόταση τοῦ Δασαρχείου Αἰγάλεω «περὶ κηρύξεως ἀναδασωτέας, τῆς ἀναφερομένης στὸ θέμα ἐκτάσεως», ἀποφασίζουμε :

Κηρύσσουμε ἀναδασωτέα, μὲ σκοπὸ τὴ διατήρηση τοῦ χαρακτήρα τοῦ δάσους τὴν δημόσια δασικὴ ἔκταση (1,022) στρεμμάτων ποὺ βρίσκεται στὴ θέση «Τσακάλι» τοῦ Δήμου Μάνδρας καὶ προσδιορίζεται ἀπὸ τὰ στοιχεῖα Α,Β,Γ,Δ,Α ὅπως φαίνονται στὸ συνημμένο διάγραμμα, τὸ ὁποῖο ἀποτελεῖ ἀναπόσπαστο μέρος τῆς ἀπόφασης αὐτῆς καὶ ἔχει ὅρια :

Ἀνατολικά : Δημόσια δασικὴ ἔκταση.

Δυτικά : Δρόμος καὶ πέραν δημόσια δασικὴ ἔκταση.

Βόρεια : Δημόσια δασικὴ ἔκταση.

Νότια : Ὁμοίως.

Ἡ δασικὴ βλάστηση ποὺ ξεχερσώθηκε παράνομα θὰ ἀποκατασταθεῖ μὲ φυσικὴ ἀναγέννηση.

Ἡ ἀπόφαση αὐτὴ νὰ δημοσιευθεῖ στὴν Ἐφημερίδα τῆς Κυβέρνησης.

Αἰγάλεω, 21 Ἀπριλίου 1982

Ὁ Νομάρχης
Θ. ΤΣΙΜΠΟΥΚΗΣ


ΝΟΜΑΡΧΙΑ ΑΤΤΙΚΗΣ
ΔΙΑΜ/ΣΜΑ ΔΥΤ. ΑΤΤΙΚΗΣ
ΔΙΕΥΘΥΝΣΗ ΔΑΣΩΝ
ΔΑΣΑΡΧΕΙΟ ΑΙΓΑΛΕΩ


Ανήκει στην υπ' αρ. ... απόφαση
... Νομάρχη Δ/τος Δυτ. Αττικής

Σχεδιάγραμμα αναδασώσεως εκτάσεως
στη θέση Τσακάλι ... περιφερείας του Δήμου Μάνδρας
Κλίμακα 1: 500
Αρ. ΔΑΔ 20/...





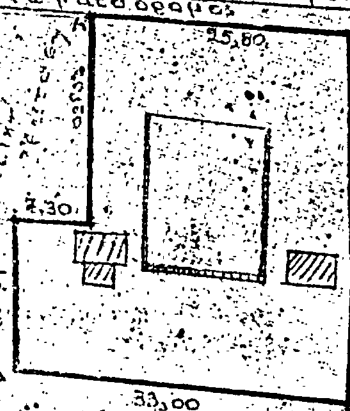

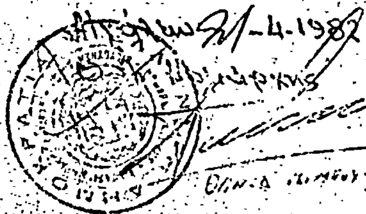

ΑΚΡΙΒΕΣ ΑΝΤΙΓΡΑΦΟ



Θεωρήθηκε
Ο Δ/ντής Δασών

Θεωρήθηκε
Ο Δασάρχης

Ο Συντάξας

Ἀριθ. 42 14

Κήρυξη ὡς ἀναδασωτέας ἐκτάσεως 0,520 στρεμμάτων, στὴ θέση Βαθράκι τοῦ Δήμου Μάνδρας τοῦ Νομοῦ Ἀττικῆς.

Ο ΝΟΜΑΡΧΗΣ ΔΥΤΙΚΗΣ ΑΤΤΙΚΗΣ

Ἔχοντας ὑπόψη :

1. Τὶς περὶ διοικητικῆς ἀποκεντρώσεως διατάξεις.

2. Τὸ ἄρθρο 117 παρ. 3 τοῦ ἰσχύοντος Συντάγματος τῆς Ἑλλάδος.

3. Τὶς διατάξεις τοῦ Ν. 998/1979 «περὶ προστασίας τῶν δασῶν καὶ τῶν δασικῶν ἐν γένει ἐκτάσεων τῆς Χώρας» καὶ συγκεκριμένα : α) τοῦ ἄρθρου 41 παρ. 1, β) τοῦ ἄρθρου 38 παρ. 1.

4. Τὶς διαταγὲς τοῦ Ὑπουργείου Γεωργίας : α) 160417/1180/8.7.1980, β) 182447/3049/24.9.1980.

5. Τὴν 4664/22.12.1981 πρόταση τοῦ Δασαρχείου Αἰγάλεω «περὶ κηρύξεως ἀναδασωτέας, τῆς ἀναφερομένης στὸ θέμα ἐκτάσεως», ἀποφασίζουμε :

Κηρύσσουμε ἀναδασωτέα, μὲ σκοπὸ τὴ διατήρηση τοῦ χαρακτήρα τοῦ δάσους τὴν ἰδιωτικὴ δασικὴ ἔκταση (0,520) στρεμμάτων ποὺ βρίσκεται στὴ θέση Βαθράκι τοῦ Δήμου Μάνδρας καὶ προσδιορίζεται ἀπὸ τὰ στοιχεῖα Α,Β,Γ,Δ,Α μὲ κλίμακα 1 : 5.000 ὅπως φαίνονται στὸ συνημμένο διάγραμμα, τὸ ὁποῖο ἀποτελεῖ ἀναπόσπαστο μέρος τῆς ἀπόφασης αὐτῆς καὶ ἔχει ὅρια :

Ἀνατολικά : Μὲ δάσος πεύκης.

Δυτικά : Ὁμοίως.

Βόρεια : Ὁμοίως.

Νότια : Μὲ χωματόδρομο.

Ἡ δασικὴ βλάστηση ποὺ ἐκχερσώθηκε παράνομα θὰ ἀποκατασταθεῖ μὲ φυσικὴ ἀναγέννηση.

Ἡ ἀπόφαση αὐτὴ νὰ δημοσιευθεῖ στὴν Ἐφημερίδα τῆς Κυβέρνησης.

Αἰγάλεω, 21 Ἀπριλίου 1982

Ὁ Νομάρχης
Θ. ΤΣΙΜΠΟΥΚΗΣ

ΝΟΜΑΡΧΙΑ ΑΤΤΙΚΗΣ
ΔΙΑΜ/ΣΜΑ ΔΥΤ. ΑΤΤΙΚΗΣ
ΔΙΕΥΘΥΝΣΗ ΔΑΣΩΝ
ΔΑΣΑΡΧΕΙΟ ΑΙΓΑΛΕΩ

Ανήκει στην υπ' αρ. 47/8-1-82 Απόφαση
Αναπλ. Νομάρχη Δ/σης Δυτ. Αττικής

Σχεδιάγραμμα αναδασώσεως εκτάσεως
στη θέση . . Πυργουλάκι . . . . . περιφερείας του Δήμου Μάνδρας.
Κλίμακα 1: 5.000 . .
Αρ. ΔΑΔ . . . .

Παλαιά Εθνική οδός Αθηνών

ΦΥΛΛΟ ΧΑΡΤΟΥ ΕΡΥΘΡΑΙ
ΓΙΑ 1: 50.000

ΕΘΕΩΡΗΘΗΚΕ
.../1-1982

ΑΚΡΙΒΕΣ ΑΝΤΙΓΡΑΦΟ

ΕΘΕΩΡΗΘΗ
Αιγάλεω 8-1-1982

Λ. ΠΛΗΑΒΑΣΙΛΕΙΟΥ

9
15
10
Α
Β

Εθεωρήθη
Ο Δ/ντής Δασών

Εθεωρήθη
Ο Δασάρχης

Ο Συντάξας

Ἀριθ. 49 (5)

Κήρυξη ὡς ἀναδασωτέας ἐκτάσεως 0,600 στρεμμάτων, στὴ θέση Παλαιοχώρι τοῦ Δήμου Μάνδρας τοῦ Νομοῦ Ἀττικῆς.

Ο ΝΟΜΑΡΧΗΣ ΔΥΤΙΚΗΣ ΑΤΤΙΚΗΣ

Ἔχοντας ὑπόψη :

1. Τὶς περὶ διοικητικῆς ἀποκεντρώσεως διατάξεις.
2. Τὸ ἄρθρο 117 παρ. 3 τοῦ ἰσχύοντος Συντάγματος τῆς Ἑλλάδος.
3. Τὶς διατάξεις τοῦ Ν. 998/1979 «περὶ προστασίας τῶν δασῶν καὶ τῶν δασικῶν ἐν γένει ἐκτάσεων τῆς Χώρας» καὶ συγκεκριμένα : α) τοῦ ἄρθρου 41 παρ. 1, β) τοῦ ἄρθρου 38 παρ. 1.
4. Τὶς διαταγὲς τοῦ Ὑπουργείου Γεωργίας : α) 160417/1180/8.7.1980, β) 182447/3049/24.9.1980.
5. Τὴν 4575/17.12.81 πρόταση τοῦ Δασαρχείου Αἰγάλεω «περὶ κηρύξεως ἀναδασωτέας, τῆς ἀναφερομένης στὸ θέμα ἐκτάσεως», ἀποφασίζουμε :

Κηρύσσουμε ἀναδασωτέα, μὲ σκοπὸ τὴ διατήρηση τοῦ χαρακτήρα τοῦ Δάσους τὴν ἰδιωτικὴ δασικὴ ἔκταση (0,600) στρεμμάτων ποὺ βρίσκεται στὴ θέση Παλαιοχώρι τοῦ Δήμου Μάνδρας καὶ προσδιορίζεται ἀπὸ τὰ στοιχεῖα Α,Β,Γ,Δ,Α μὲ κλίμακα 1 : 2.000 ὅπως φαίνονται στὸ συνημμένο διάγραμμα, τὸ ὁποῖο ἀποτελεῖ ἀναπόσπαστο μέρος τῆς ἀπόφασης αὐτῆς καὶ ἔχει ὅρια :

Ἀνατολικά : Μὲ δάσος πεύκης.

Δυτικά : Μὲ 9/80 ΔΑΔ Δατούρη.

Βόρεια : Μὲ δρόμο.

Νότια : Μὲ δάσος πεύκης.

Ἡ δασικὴ βλάστηση ποὺ ἐκχερσώθηκε παράνομα θὰ ἀποκατασταθεῖ μὲ φυσικὴ ἀναγέννηση.

Ἡ ἀπόφαση αὐτὴ νὰ δημοσιευθεῖ στὴν Ἐφημερίδα τῆς Κυβέρνησης.

Αἰγάλεω, 21 Ἀπριλίου 1982

Ὁ Νομάρχης
Θ. ΤΣΙΜΠΟΥΚΗΣ


(6)


Ανήκει στην υπ' αρ. 49/8-1-82 απόφαση Νομάρχη Δ/τος Δυτ. Αττικής

Σχεδιάγραμμα αναδασώσεως εκτάσεως

περιφερείας του Δήμου Μεγάρων

Κλίμαξ 1: 2.000

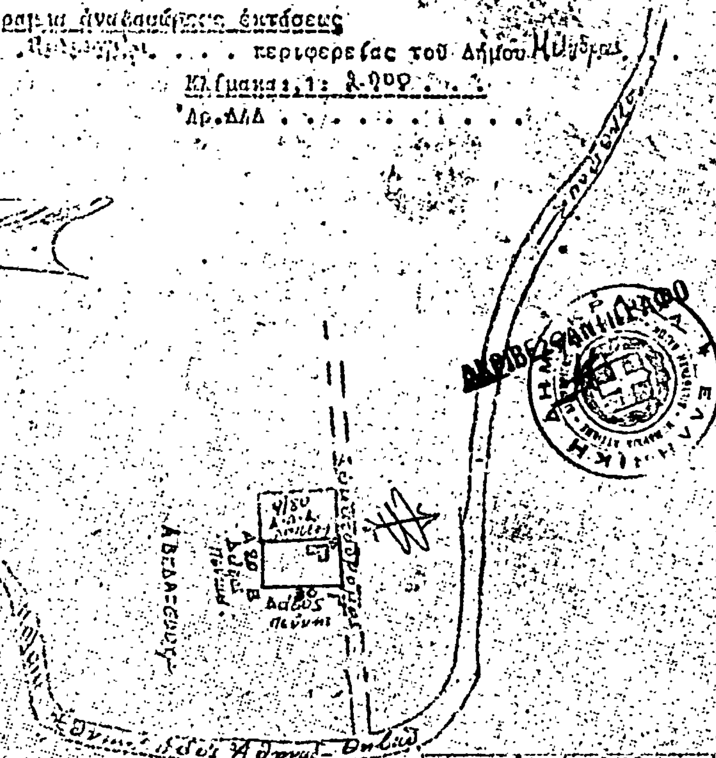

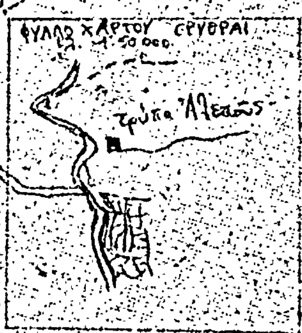


ΕΘΕΩΡΗΘΗ

ΠΑΠΑΒΑΣΙΛΟΠΟΥΛΟΣ


Εθεωρήθη
Ο Δ/ντής Δασών



Εθεωρήθη
Ο Δασάρχης

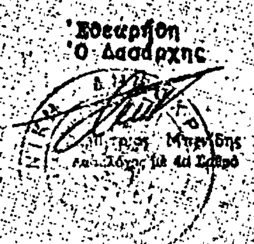

Ο Συντάξας

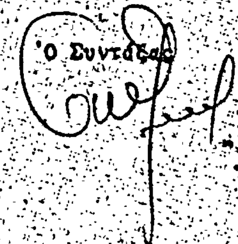

ΠΟΛΕΟΔΟΜΙΑ

ΑΠΟΦΑΣΕΙΣ

Ἀριθ. 3753 π.ἑ. (6)

Τροποποίηση ρυμοτομικοῦ σχεδίου πόλεως Ἁγίου Κωνσταντίνου, Ν. Αἰτωλοακαρνανίας.

Ο ΝΟΜΑΡΧΗΣ ΑΙΤΩΛΟΑΚΑΡΝΑΝΙΑΣ

Ἔχοντας ὑπόψη:

1 Τὶς διατάξεις τοῦ 3200/55 περὶ διοικητικῆς ἀποκεντρώσεως.

2 Τὶς διατάξεις τοῦ ἀπὸ 20.6.55 Β. Δ/τος περὶ ἐξαιρέσεως ἀπὸ τῆς κατὰ τὴν παρ. 1 τοῦ ἄρθρου 1 τοῦ Νόμου 3200/55 ἁρμοδιότητος τοῦ Ὑπουργείου Δημοσίων Ἔργων.

3) Τὶς διατάξεις τοῦ 863/70 Β. Διατάγματος περὶ διαρθρώσεως τοῦ Ὑπουργείου Συγκοινωνιῶν καὶ Δημοσίων Ἔργων. ὡς τοῦτο ἐτροποποιήθη διὰ τοῦ ὑπ' ἀριθ. 572/67 Β. Δ/τος.

4) Τὶς διατάξεις τοῦ 532/70 Ν. Δ/τος περὶ διοικητικῆς ἀποκεντρώσεως.

5) Τὶς διατάξεις τοῦ 712/70 Β. Δ/τος ὡς ἐτροποποιήθη καὶ συνεπληρώθη διὰ τῶν ὑπ' ἀριθ. 677/71 καὶ 198/1972 Β. Δ/των.

6) Τὴ Α7/16/11/7.10.70 κοινὴ ἀπόφαση τῶν Ὑπουργῶν περὶ ὀργανώσεως τῶν Περιφερειακῶν Ὑπηρεσιῶν τοῦ ΥΠ Δ. Ε.

7) Τὴ Α9/1—8/3/9 8.71 κοινὴ ἐγκύκλιο τῶν Πρωθυπουργοῦ, Ἀντιπροέδρου καὶ Ὑπουργοῦ τῶν Ἐσωτερικῶν περὶ ὀργανώσεως τῶν Νομαρχιῶν.

8) Τὶς διατάξεις τοῦ Α.Ν. 314/68 περὶ παροχῆς ἁρμοδιότητος ἐπὶ θεμάτων ἐγκρίσεως κλπ. ρυμοτομικῶν σχεδίων.

9) Τοῦ Ν.Δ. 1018/71 (ΦΕΚ 220 Α').

10) Τοῦ Ν.Δ. 8/1973 περὶ ΓΟΚ.


11) Τὴ σύμφωνη γνωμοδότηση τοῦ Νομ/κοῦ Συμβουλίου ΔΕ, ὅπως διατυπώθηκε στὸ ὑπ ἀριθ. 14/1981 (θέμα 2ο) πρακτικὸ αὐτοῦ ἀποφασίζουμε:


Ἐγκρίνουμε τὴν τροποποίηση τοῦ ρυμοτομικοῦ σχεδίου πόλεως Ἁγίου Κωνσταντίνου ὅπως προτείνεται ἀπὸ τὴν Κοινότητα καὶ φαίνεται στὸ ἀπὸ Αὔγουστο τοῦ 1978 τοπογραφικὸ διάγραμμα τοῦ ἰδιώτη μηχανικοῦ Κωνσταντίνου Καραγιώργου ποὺ συνοδεύει τὴν ἀπόφαση αὐτή.

Ἡ ἀπόφαση αὐτὴ νὰ δημοσιευθεῖ στὴν Ἐφημερίδα τῆς Κυβερνήσεως.


Μεσολόγγι, 30 Ἀπριλίου 1982

Ὁ Νομάρχης
ΒΑΓΓΕΛΗΣ ΓΙΑΝΝΑΚΟΥΛΙΑΣ

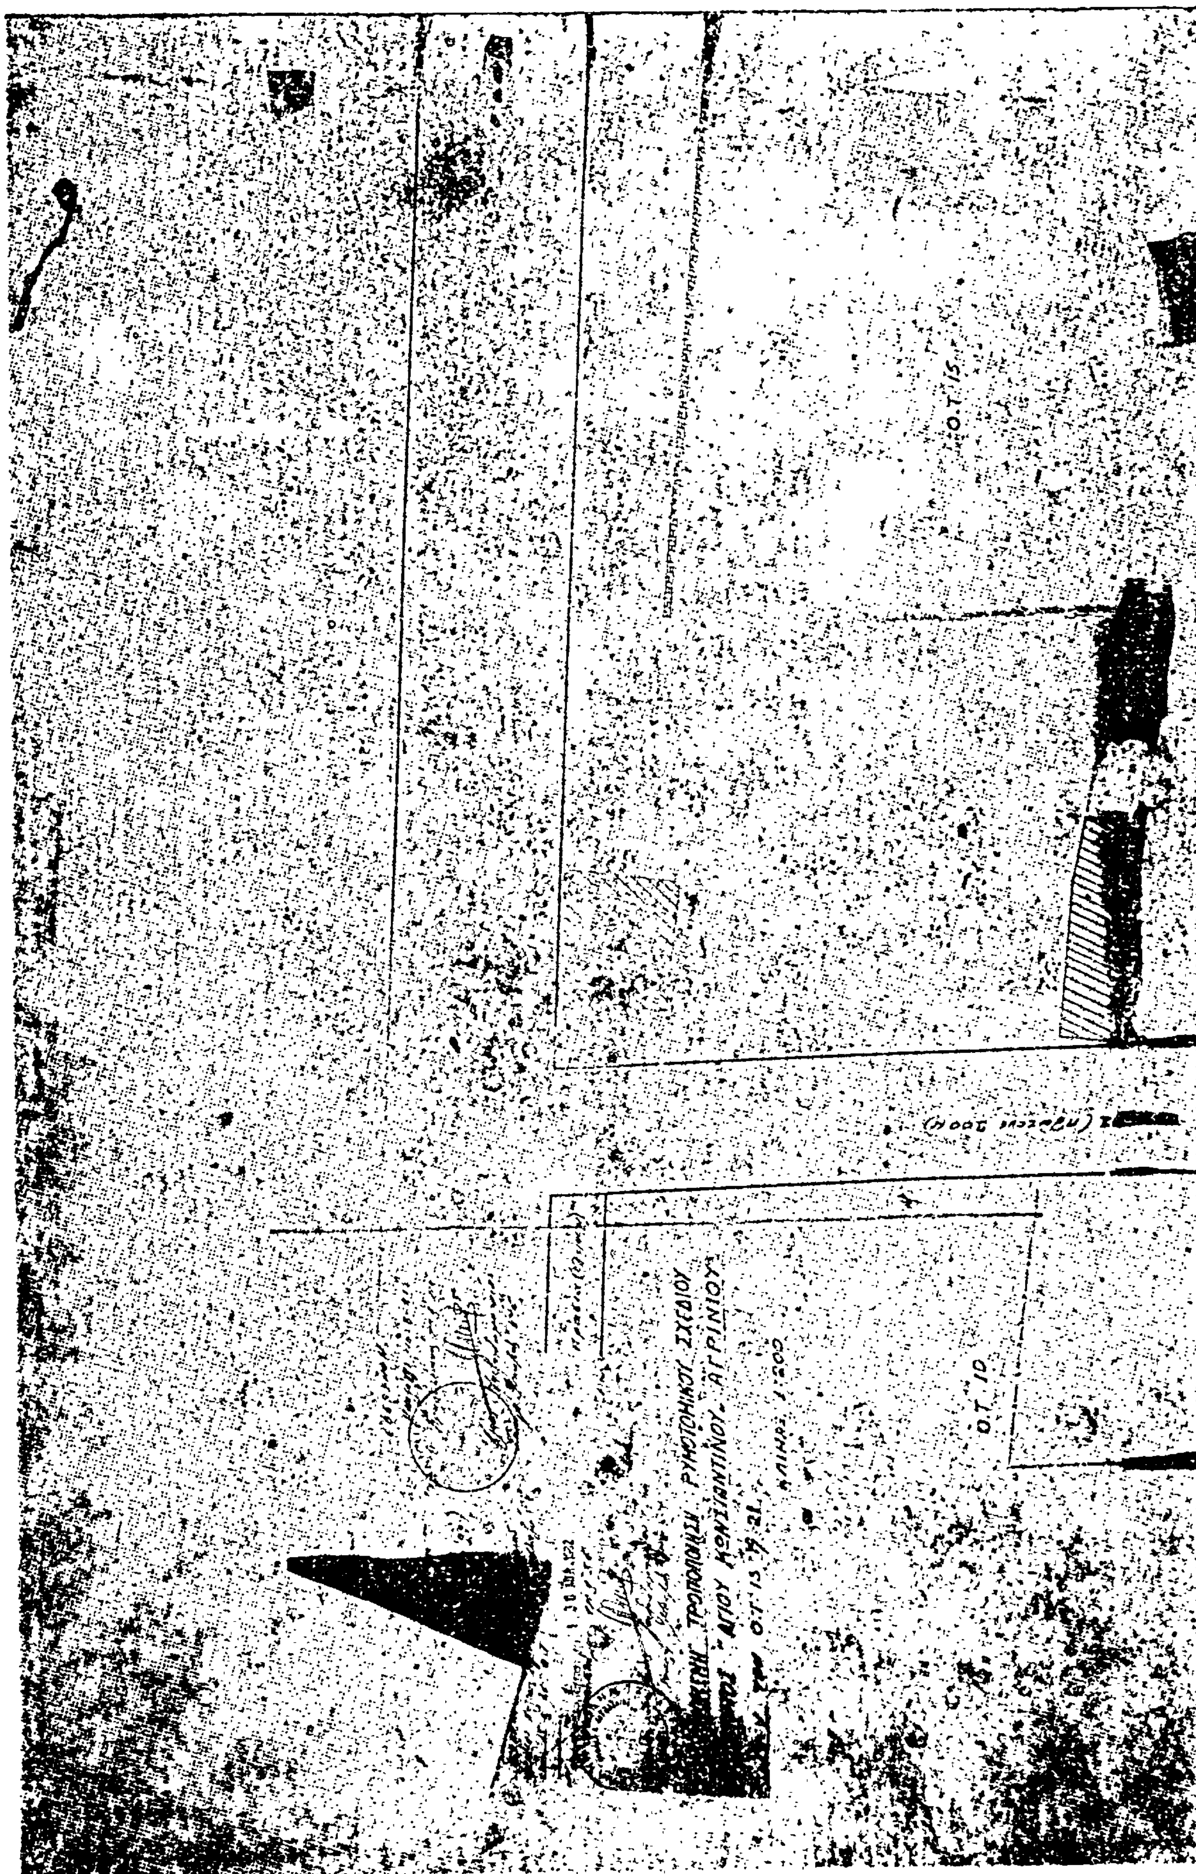
Ο.Τ. 15
Ο.Τ. 10
ΤΡΟΠΟΠΟΙΗΣΗ ΡΥΜΟΤΟΜΙΚΟΥ ΣΧΕΔΙΟΥ

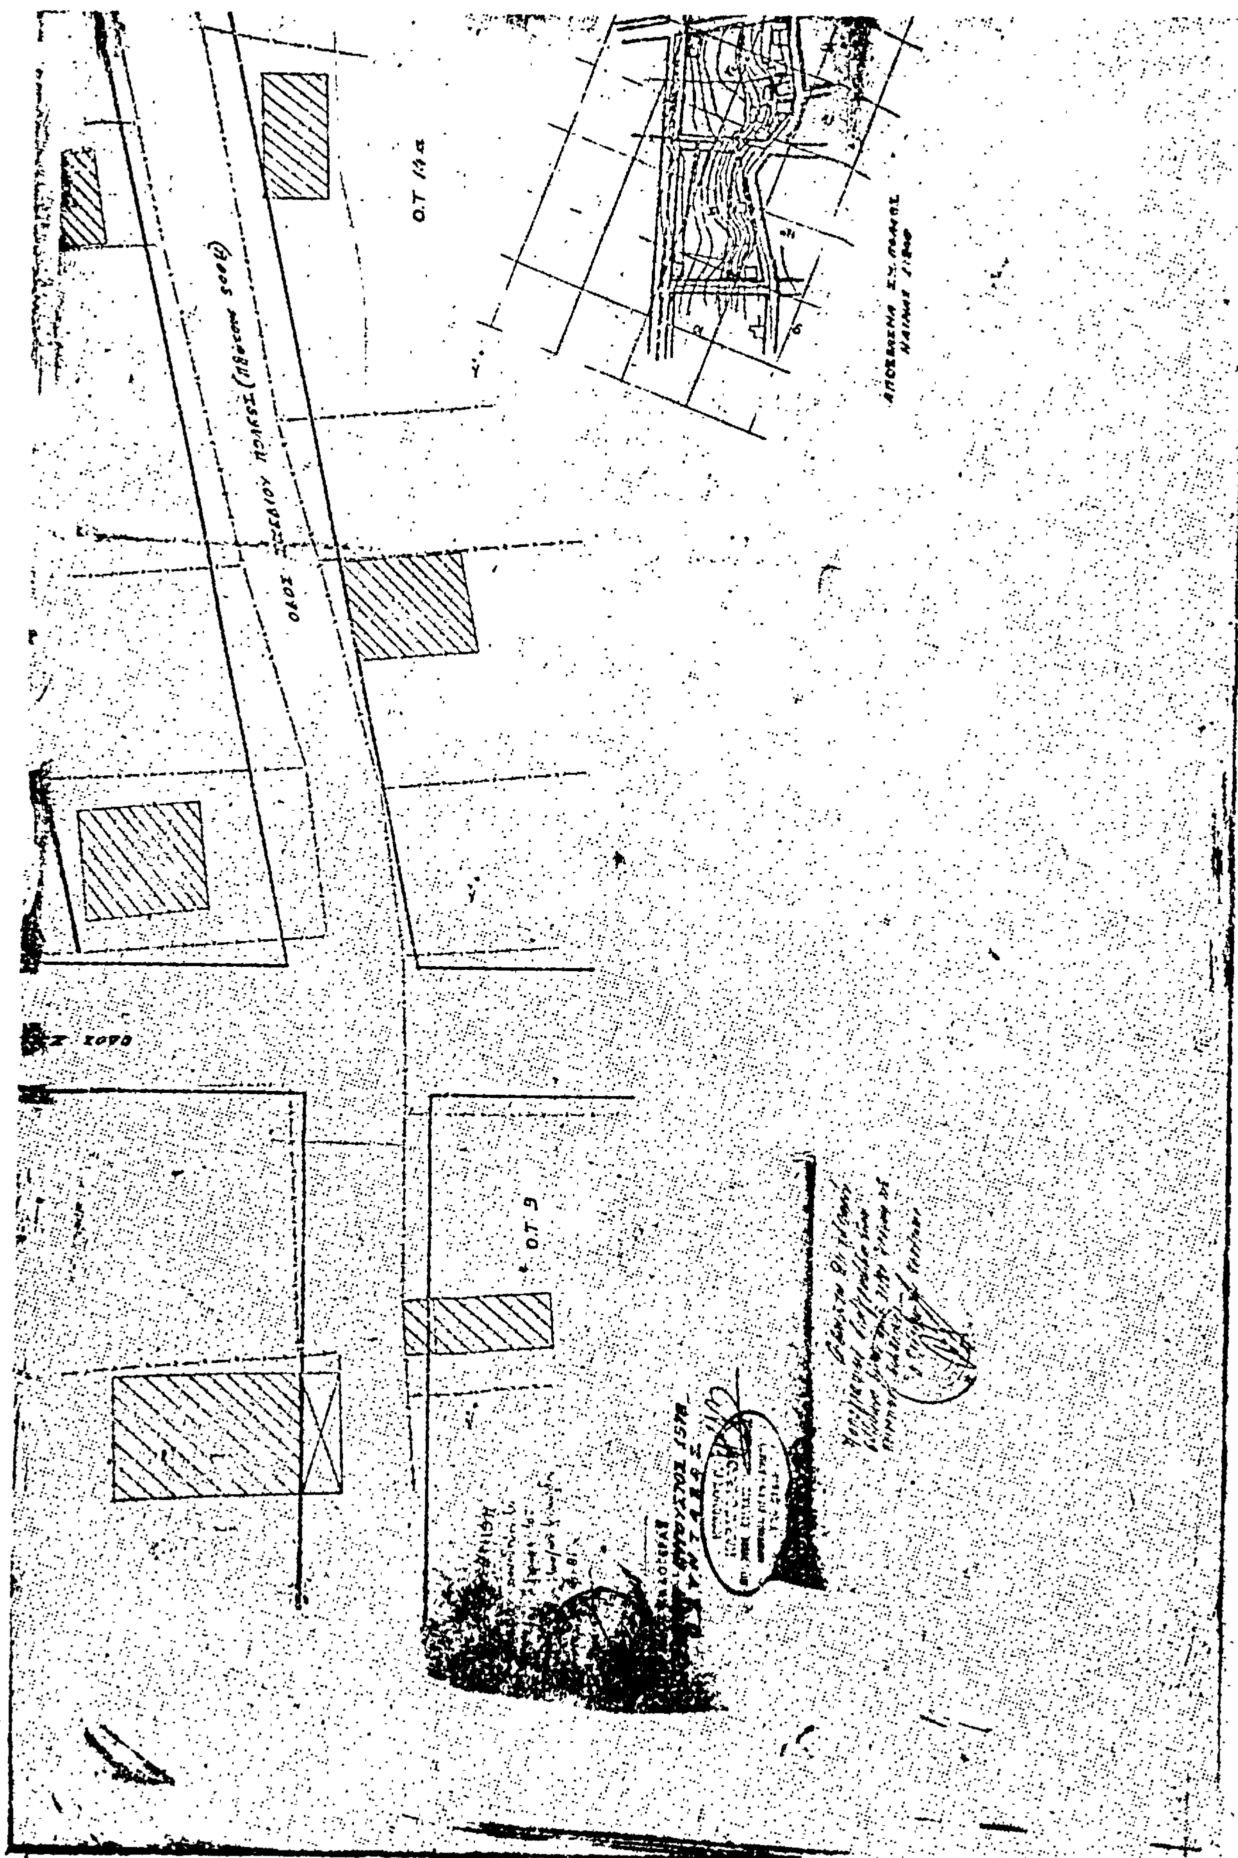



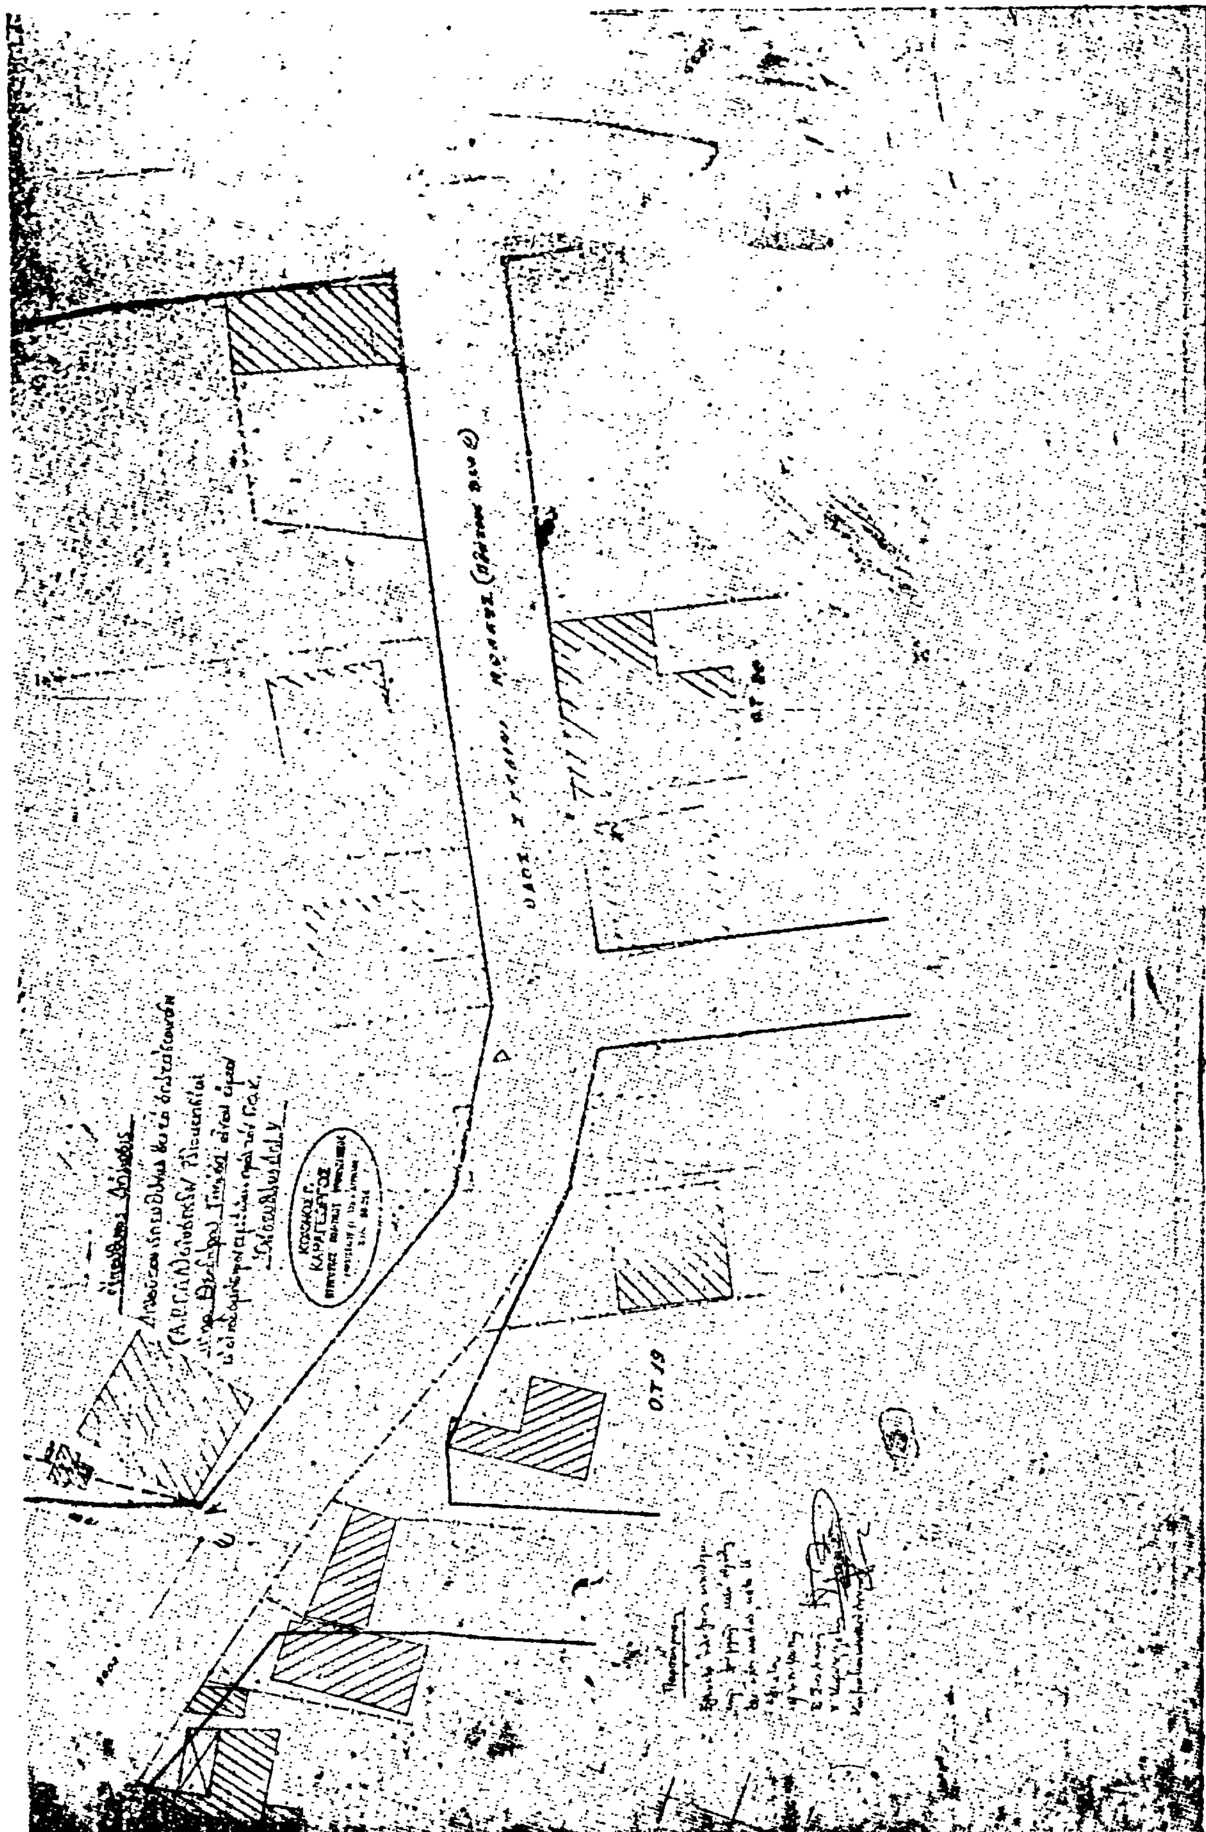

ΑΠΟ ΤΟ ΕΘΝΙΚΟ ΤΥΠΟΓΡΑΦΕΙΟ